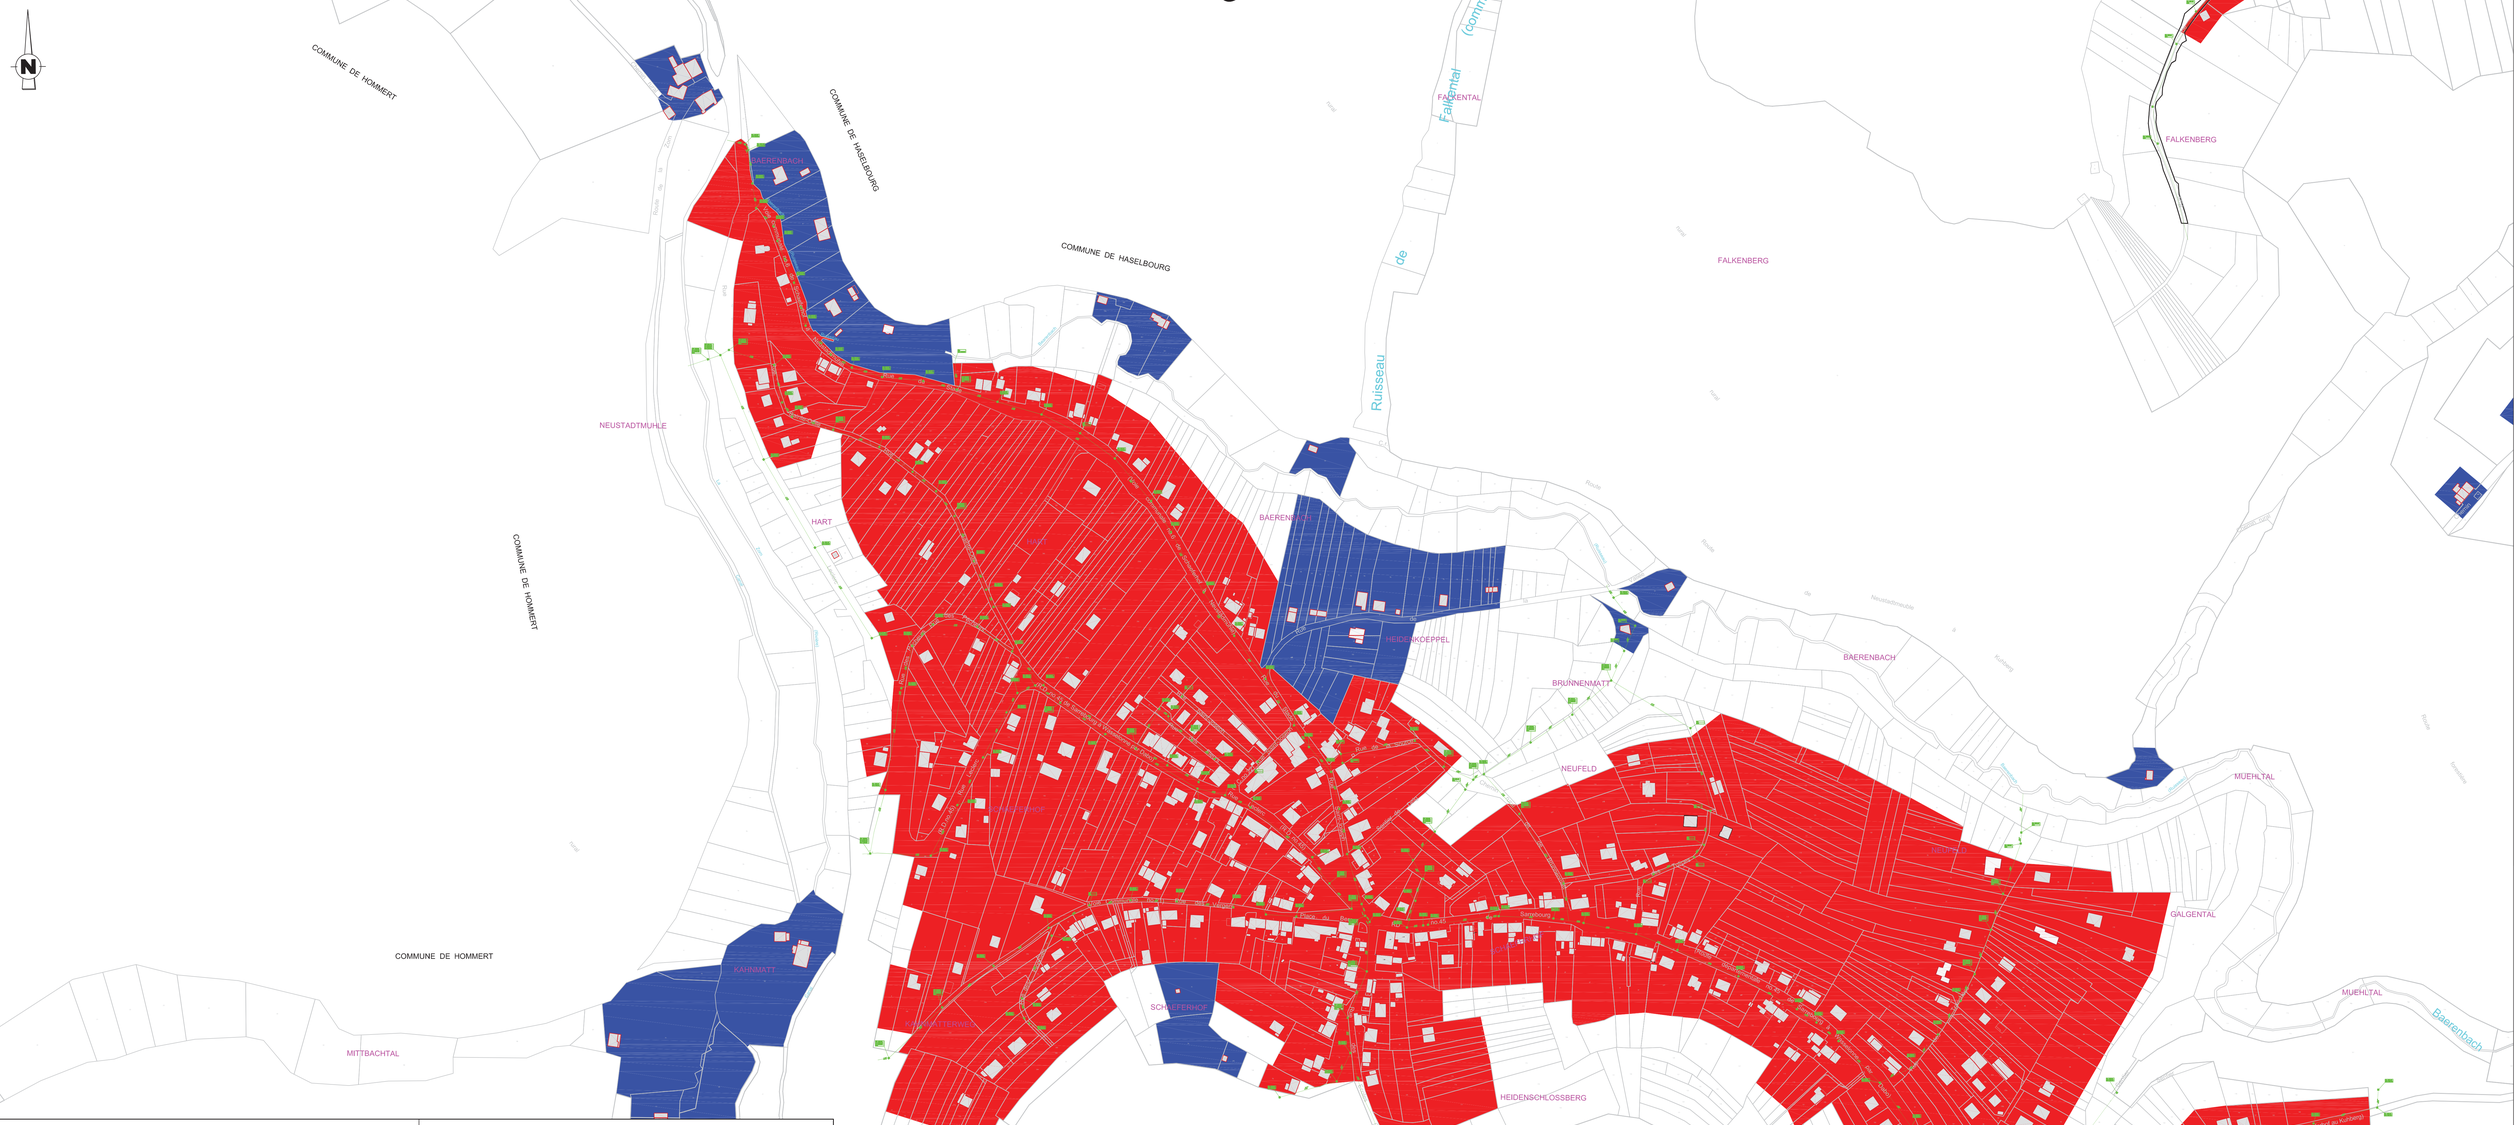


**DEPARTEMENT DE LA MOSELLE**

**Commune de DABO**

# Mise en conformité du système d'assainissement collectif de DABO et ses écarts (HELLERT, SCHAEFERHOF, LA HOUBE)

## Zonage d'assainissement

## Plan de zonage

## LEGENDE

- Zone d'assainissement collectif
- Zone d'assainissement non collectif
- Réseau de collecte existant

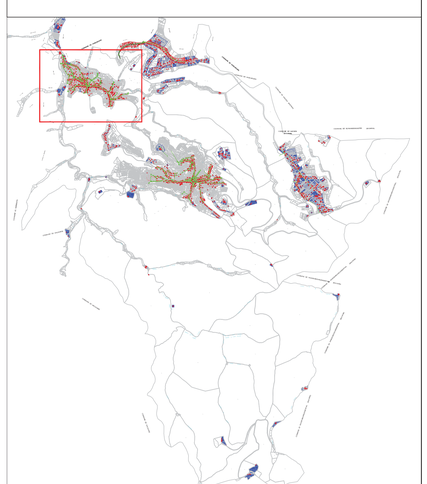

| Ind. | Date | Nom | Modification | Vérifié |
|---|---|---|---|---|
| 001 | 08/2013 | Cl | - | Da |

| EP | AVP | PRO | DCE | VISA | DOE |
|---|---|---|---|---|---|

Fond de Plan dressé par :

Nom du fichier : P:\Projets\FR_57\C_Dabo\13EMT016_Technique\DAO\.APG

**Vue du village de SCHAEFERHOF**

| | |
|---|---|
| NUMERO DE PLAN: | 002 |
| NUMERO D'ETUDE | ECHELLE |
| 13EMT016 | 1/2000 |
| DATE | CHEF DE PROJET |
| 11/2014 | Mt |

SAFEGE
Ingénieurs Conseils

7 , Rue Claude Chappe
57 070 Metz

Tél : 03 87 36 09 89
Fax : 03 87 35 04 86