

FALKENBERG



Ruisseau Ruisseau

Route Route

Exutoire n°4

Vallée

HEIDENKOEPEL

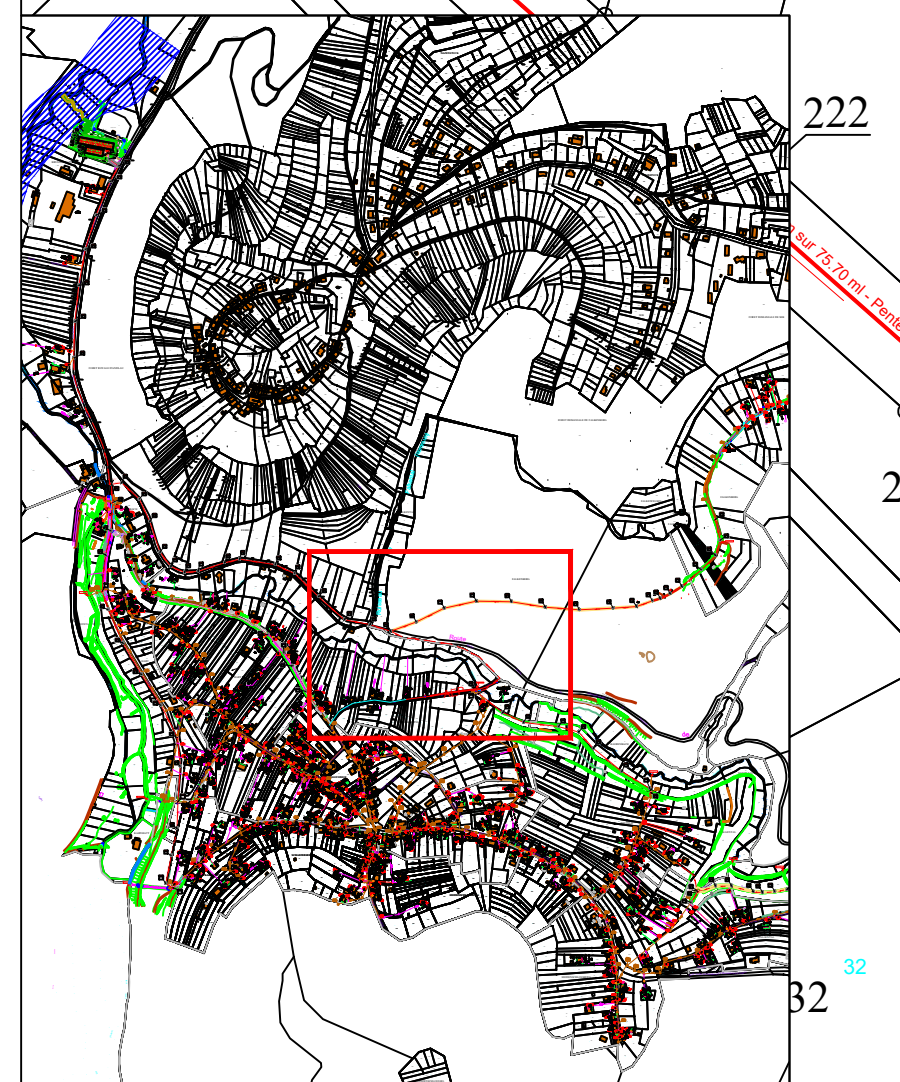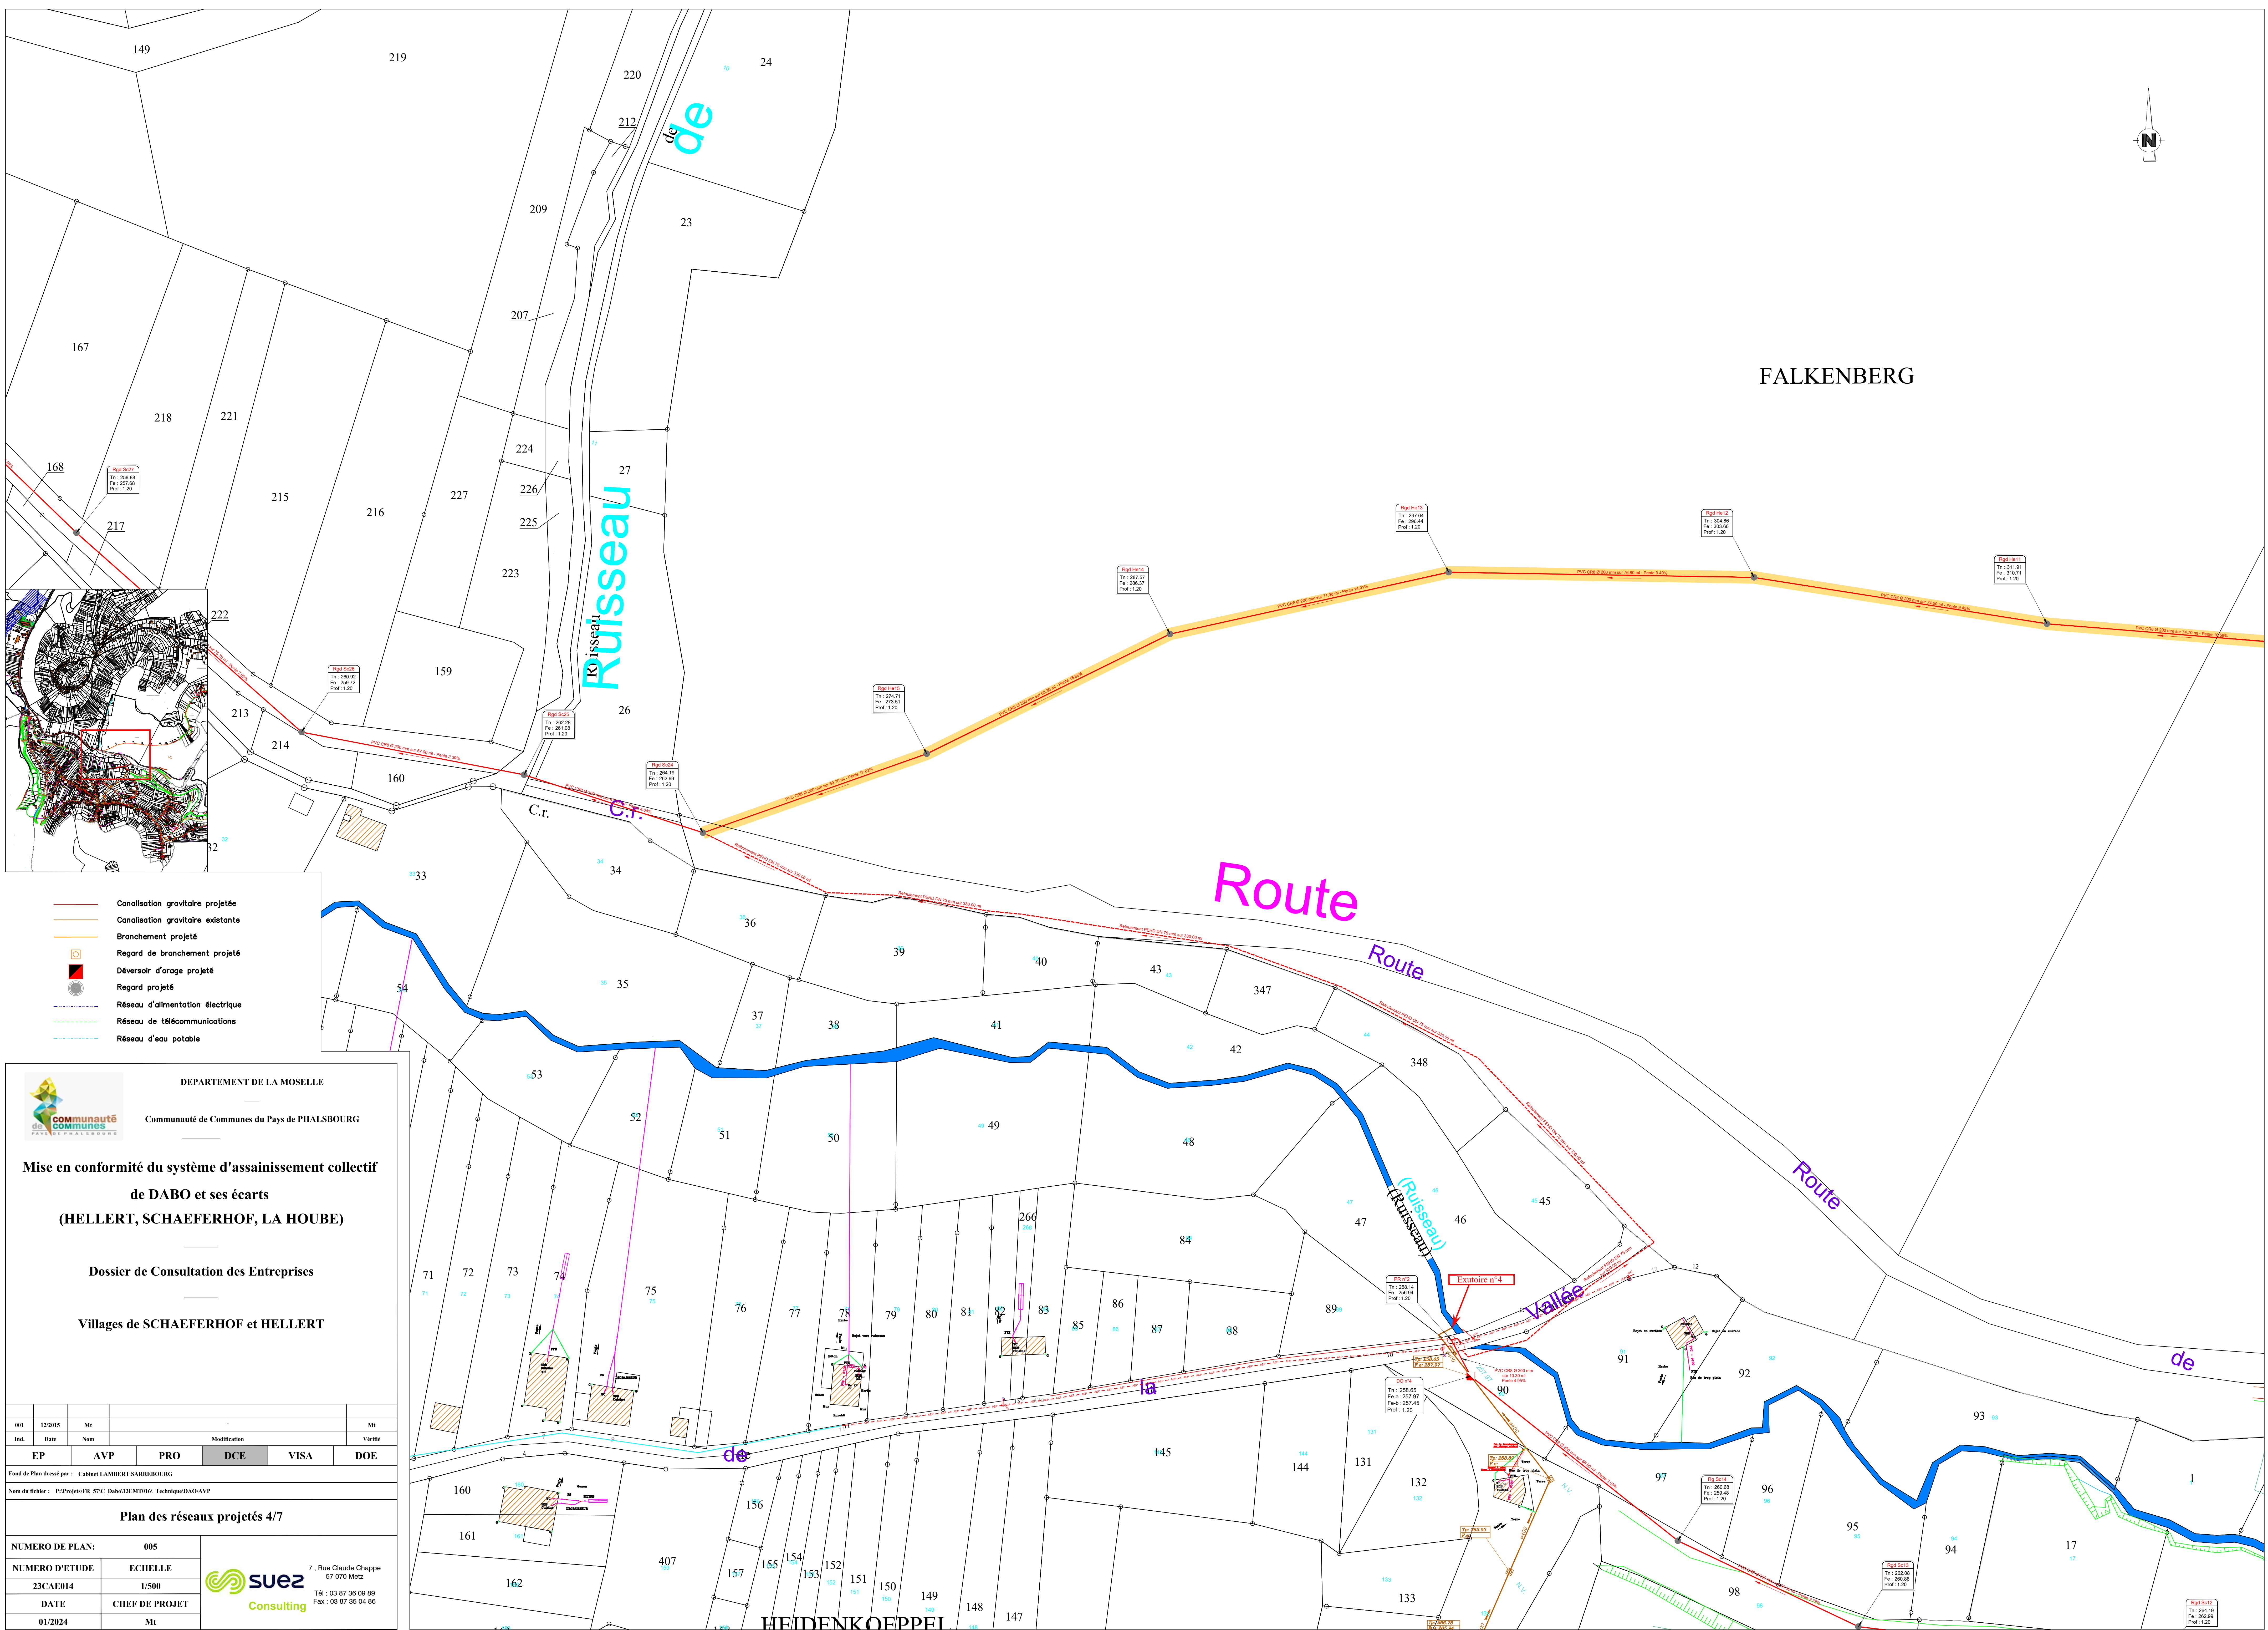

- Canalisation gravitaire projetée
- Canalisation gravitaire existante
- Branchement projeté
- Regard de branchement projeté
- Déversoir d'orage projeté
- Regard projeté
- Réseau d'alimentation électrique
- Réseau de télécommunications
- Réseau d'eau potable

DEPARTEMENT DE LA MOSELLE  
Communauté de Communes du Pays de PHALSBOURG

Mise en conformité du système d'assainissement collectif  
de DABO et ses écarts  
(HELLERT, SCHAEFERHOF, LA HOUBE)

Dossier de Consultation des Entreprises

Villages de SCHAEFERHOF et HELLERT

001	12/2015	Mt			Mt
Ind.	Date	Nom	Modification	Vérifié	
EP	AVP	PRO	DCE	VISA	DOE

Fond de Plan dressé par : Cabinet LAMBERT SARREBOURG  
Nom du fichier : P:\Projets\FR\_57C\_Dabo\DEMTR06\_Technique\DAO\AVP

Plan des réseaux projetés 4/7

NUMERO DE PLAN:	005		7, Rue Claude Chappe 57 070 Metz Tél : 03 87 30 09 89 Fax : 03 87 35 04 86
NUMERO D'ETUDE:	23CAE014		
DATE:	01/2024	CHIEF DE PROJET	Mt