


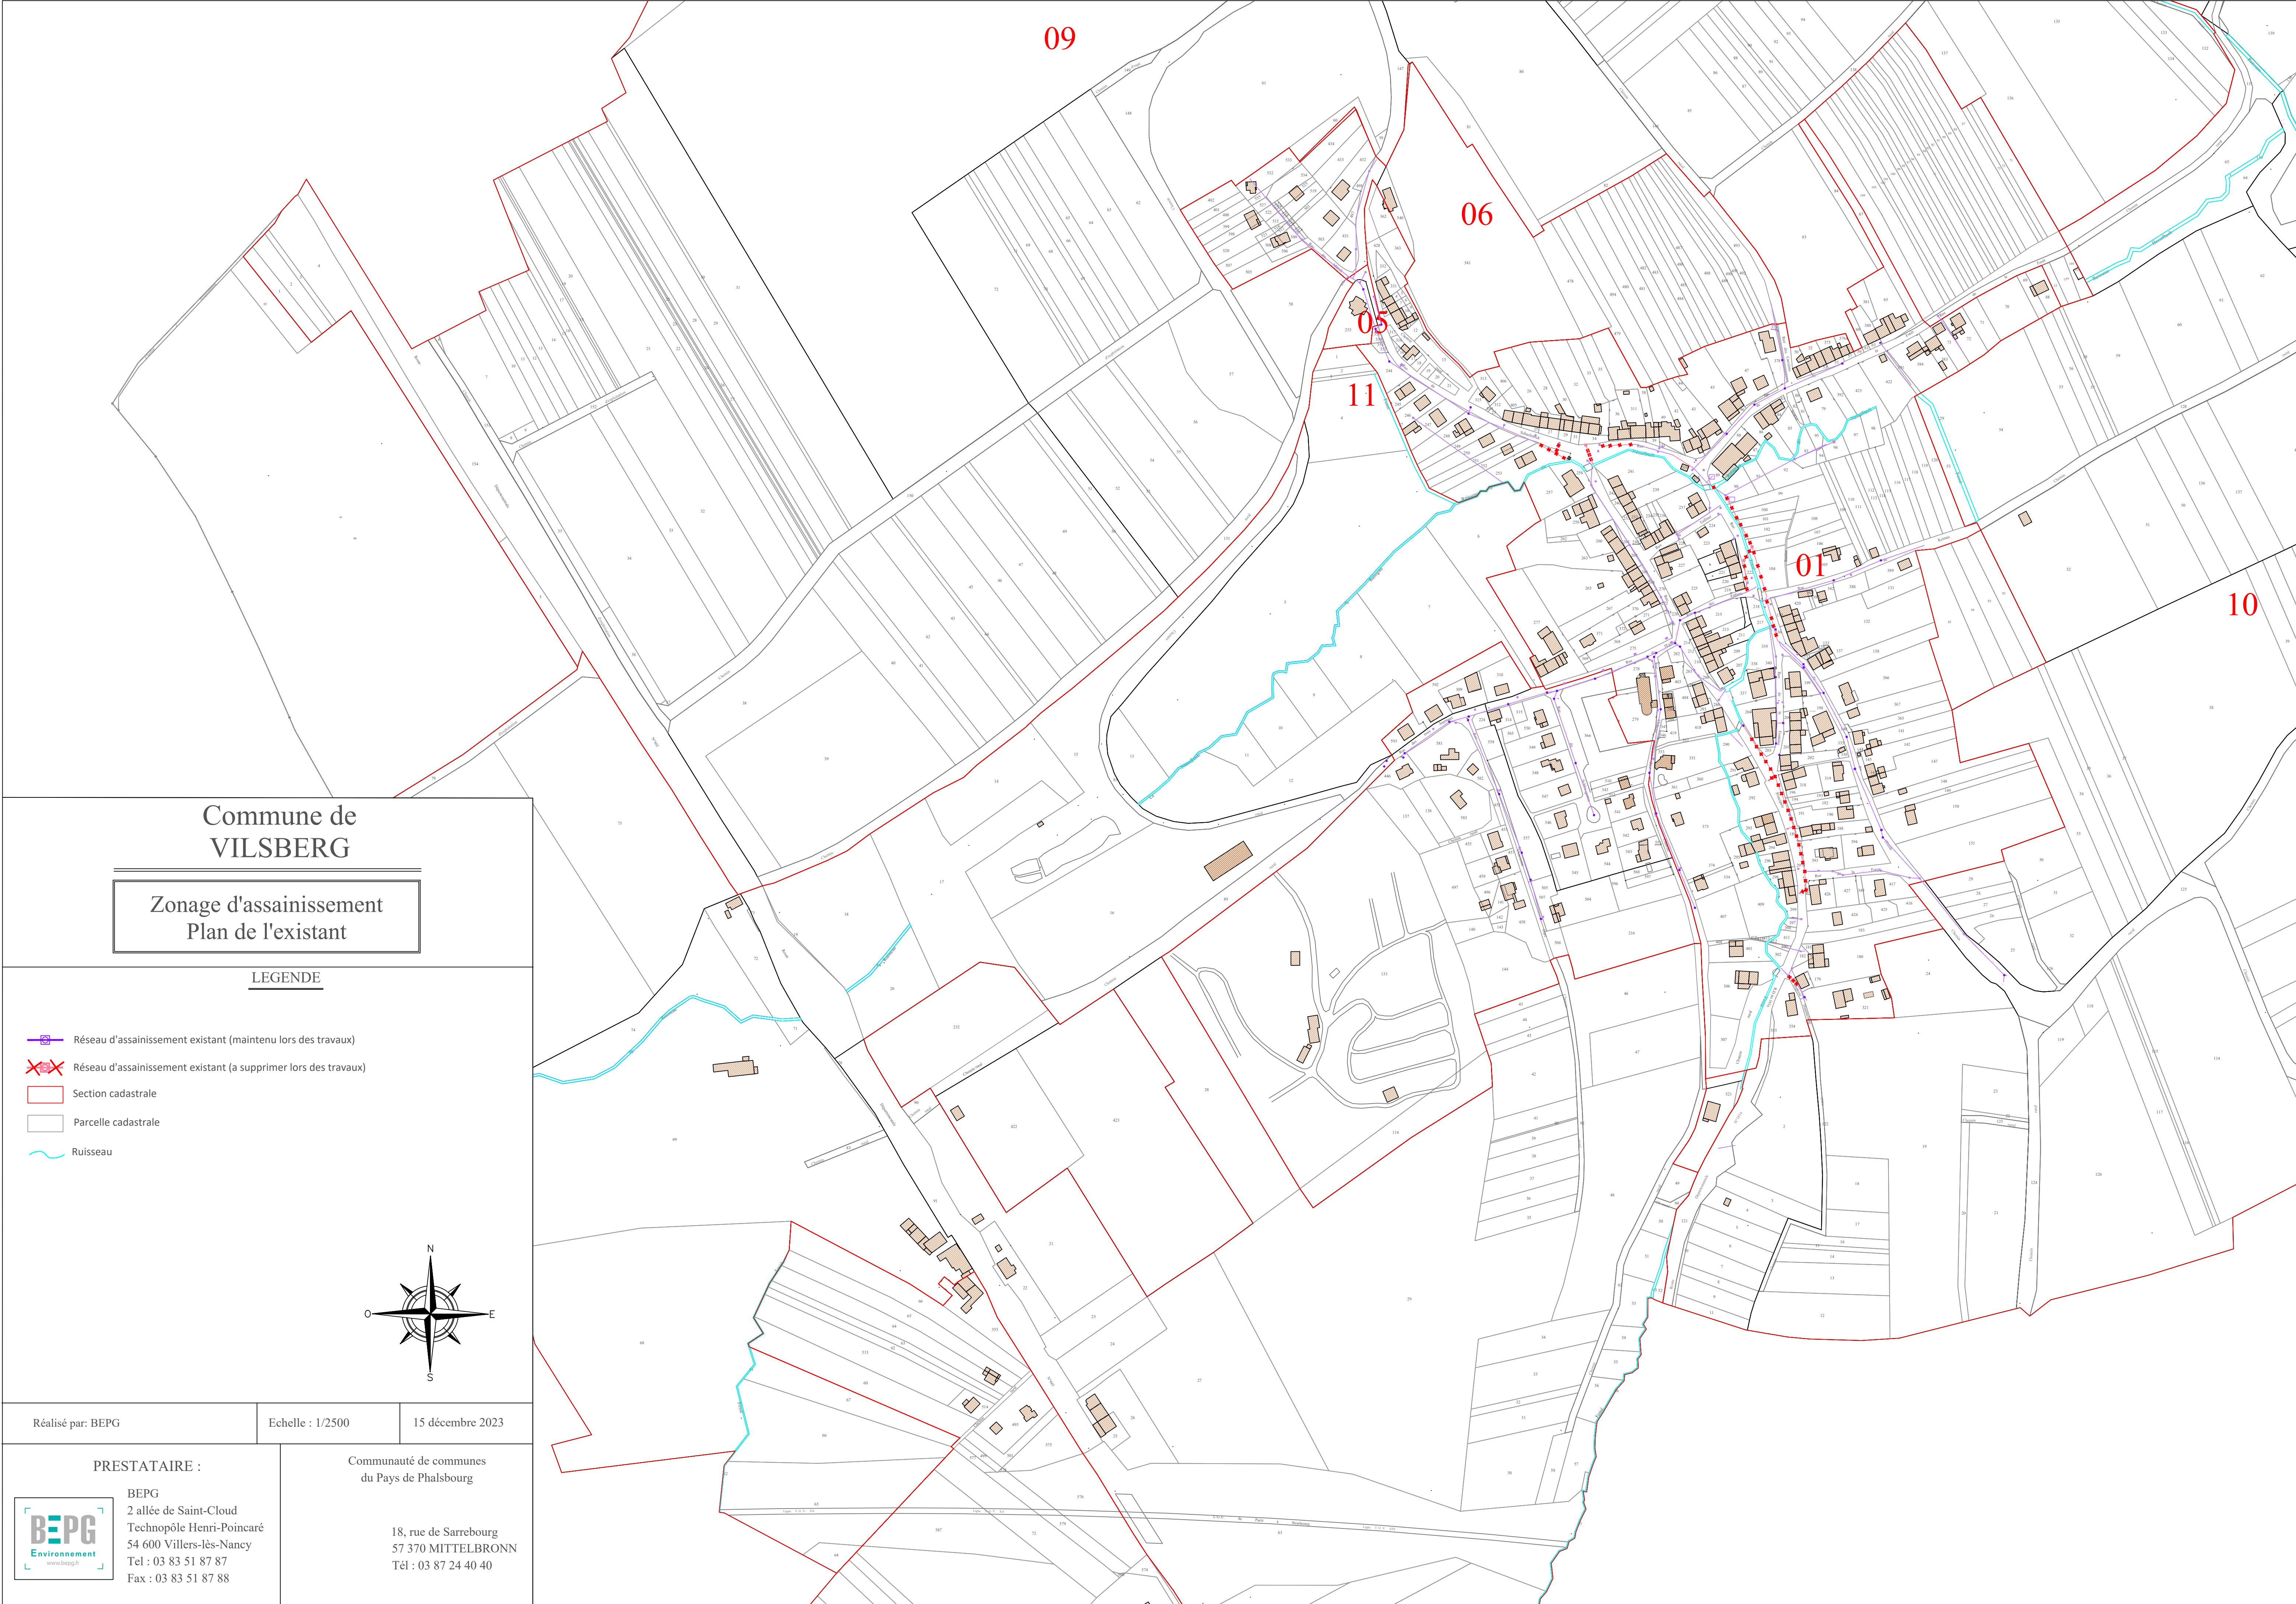


Commune de
VILSBERG

Zonage d'assainissement
Plan de l'existant

LEGENDE

-  Réseau d'assainissement existant (maintenu lors des travaux)
-  Réseau d'assainissement existant (à supprimer lors des travaux)
-  Section cadastrale
-  Parcelle cadastrale
-  Ruisseau

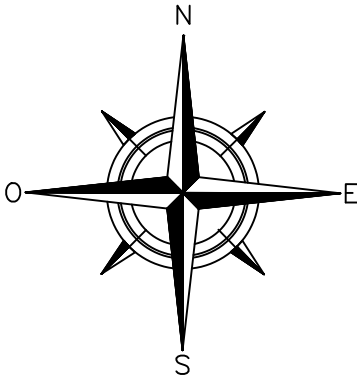

Réalisé par: BEPG

Echelle : 1/2500

15 décembre 2023

PRESTATAIRE :



BEPG
2 allée de Saint-Cloud
Technopôle Henri-Poincaré
54 600 Villers-lès-Nancy
Tel : 03 83 51 87 87
Fax : 03 83 51 87 88

Communauté de communes
du Pays de Phalsbourg

18, rue de Sarrebourg
57 370 MITTELBRONN
Tél : 03 87 24 40 40